


Rysunek jest własnością ARCHON+ Biuro Projektów przetwarzanie, rozpowszechnianie oraz udostępnianie osobom trzecim jest zabronione

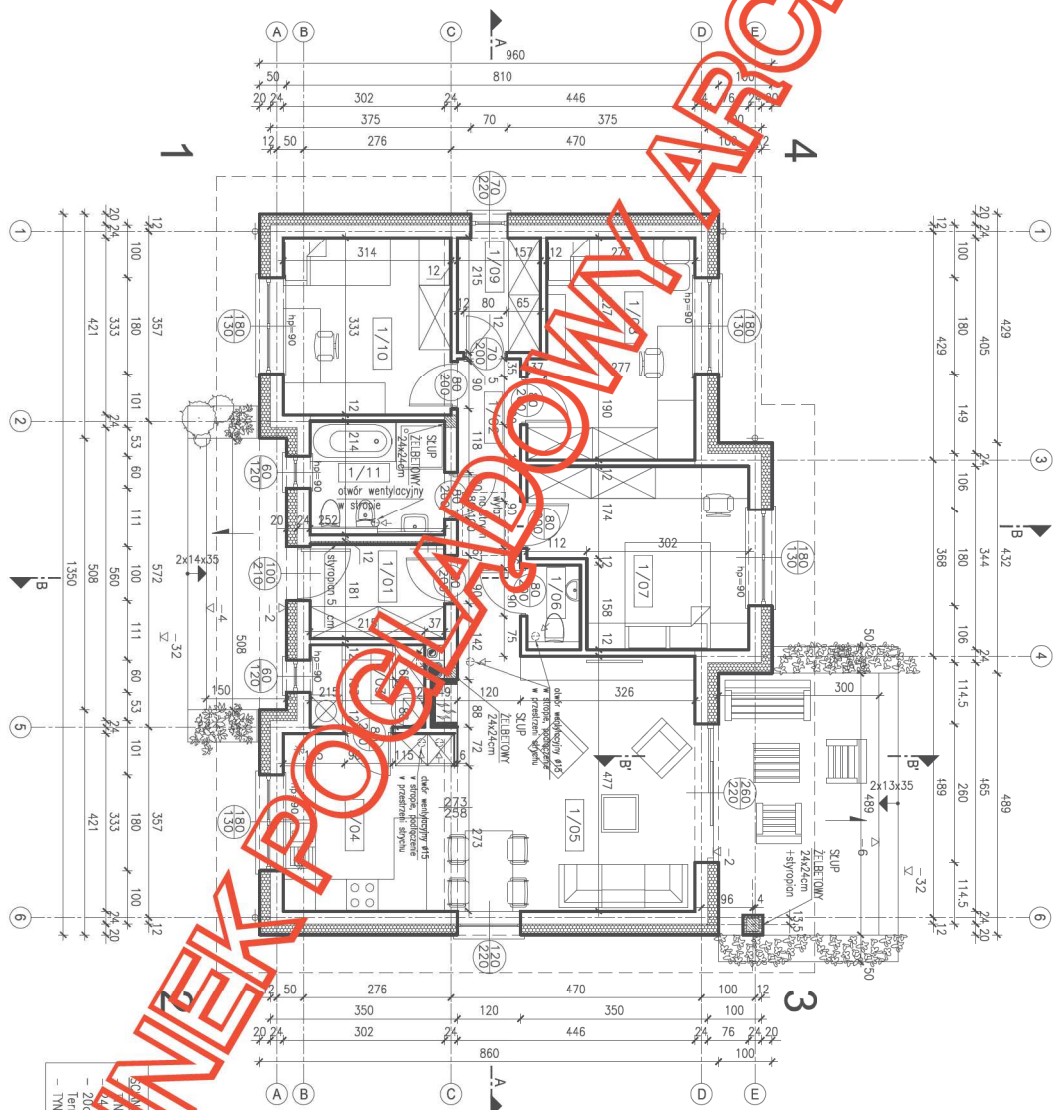

PARTER – zastavovanie pomesí		
nr	pomenovanie	posudzka
1/01	WINTROLAP	terokola
1/02	HOL	terokola
1/03	KOTLOVNIA	terokola
1/04	KUCHINNA	terokola
1/05	SALON	panele po
1/06	TOALETA	terokola
1/07	POKUJ	panele po
1/08	POKUJ	panele po
1/09	GARDEROBA	panele po
1/10	POKUJ	panele po
1/11	LAZENNA	terokola


WYMIARY STOLARKI
ZWIĘKOTOWA

- ZŁEWNICKA –
- podano wymiary w świetle
- (otwór w ścianie w stanie
- WĘWNIĘTRZNA –
- podano wymiary w świetle
- (światło futryny drzwiowej)

W projekcie zastosowano system kominowe dymowe i wentylacyjne firmy SCHEDEL

UWAGA:
Umiejscowienie przebieg instalacji z odpowiednich rysunków branżowych. Rysunek rozprawy łącznie z rysunkami poszczególnych b

Rysunek jest własnością ARCHON+ Biuro Projektów
przetwarzanie, rozpowszechnianie oraz
udostępnianie osobom trzecim jest zabronione

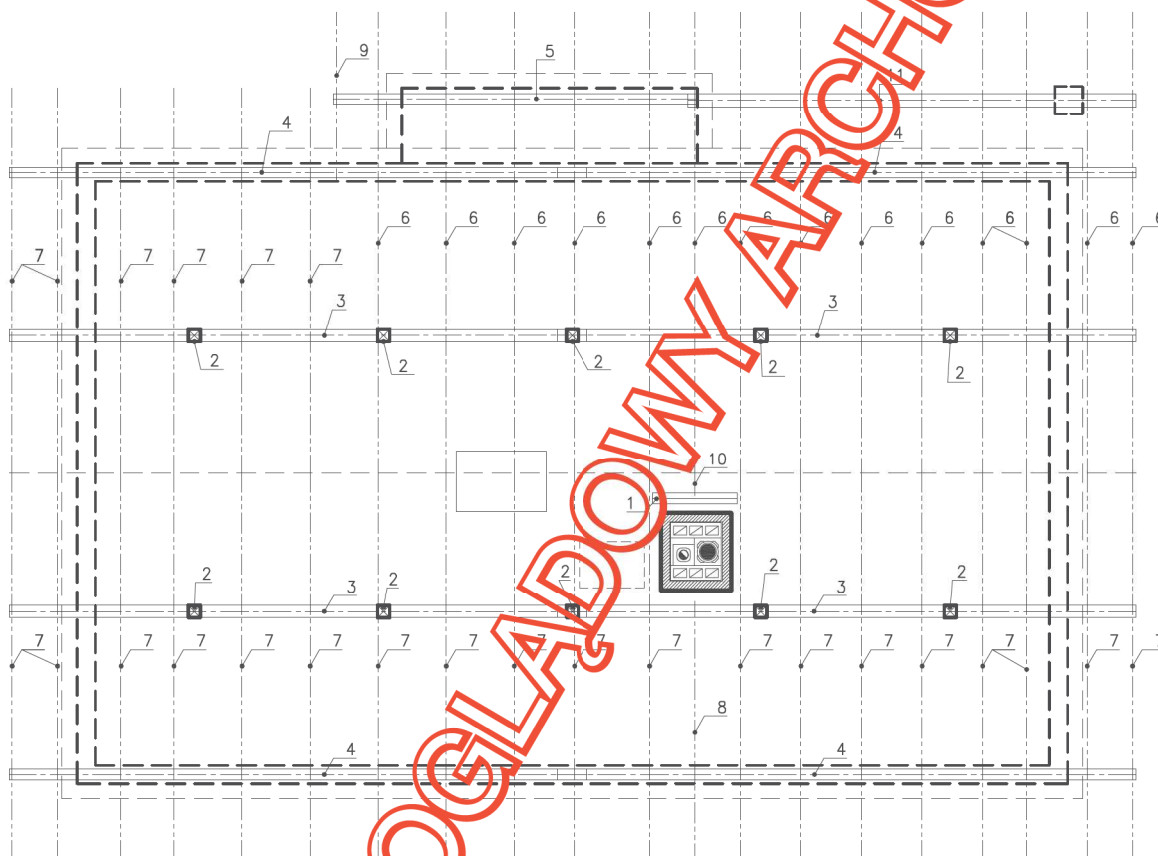

ozn.	nazwa elementu	przekrój (cm x cm)	długość (mb)	ilość (szt.)	kubatura (m3)
1	WYMIAN	8x16	1,15	1	0,01
2	STUP	6x16	1,75	10	0,45
3	PLATEW	6x16	7,65	4	0,78
4	MURLATA	14x14	7,65	4	0,60
5	MURLATA	11x11	4,85	1	0,10
6	KROKIEW	8x16	7,05	14	1,26
7	KROKIEW	8x16	5,90	25	1,89
8	KROKIEW	8x16	3,95	1	0,05
9	KROKIEW	8x16	2,60	1	0,03
10	KROKIEW	8x16	0,35	1	0,00
11	BEŁKA	18x24	5,95	1	0,26
					5,44

DREWNO SOSNOWE/ŚWIERKOWE.
WSZYSTKIE WYMIARY SĄ WYMIARAMI RZECZYWISTYMI
(z zaokrągleniem do 5cm w górę).
PRZY ZAMÓWIENIU NALEŻY ZWIĘKSZYĆ DŁUGOŚCI
ELEMENTÓW WIĘŻBY O OK. 30cm

Temat: BUDYNEK MIESZKALNY JEDNORODZINNY
DOM W KOSTRZEWACH


Lokalizacja:

Rysunek jest własnością ARCHON+ Biuro Projektów
przetwarzanie, rozpowszechnianie oraz
udostępnianie osobom trzecim jest zabronione

A - 4

2018-08

- A1** DACH
- DACHÓWKA CERAMICZNA "Creton"
 - 5x5 ŁATY
 - 5x2,5 KONTRŁATY
 - FOLIA PAROPRZEPUSZCZALNA
 - 8x16 KROKIEW
- B1** STROP NAD PARTEREM
- 3,2 cm DESKI NA LEGARACH
 - 30cm WĘLNA MINERALNA
 - FOLIA POLIETYLENOWA
 - 15cm PŁYTA ŻELBETOWA
 - TYNK CEMENT.-WAPIENNY
- Rekomendowana:
WĘLNA MINERALNA Isover PROFIT-MATA
- C1** PODŁOGA NA GRUNIE
- PANELE PODŁ. TERAKOTA
 - 7cm WĘLNA MINERALNA
 - ZERW. SIATKA Z DRUTU Ø3,0 cm
 - 20cm STYROPIAN EPS 100
 - Termo Organika
 - FOLIA PE min. 0,3mm
 - 10cm BETON C12/15
 - PODSYPKA ŻWIROWO-PIASKOWA min. 20cm

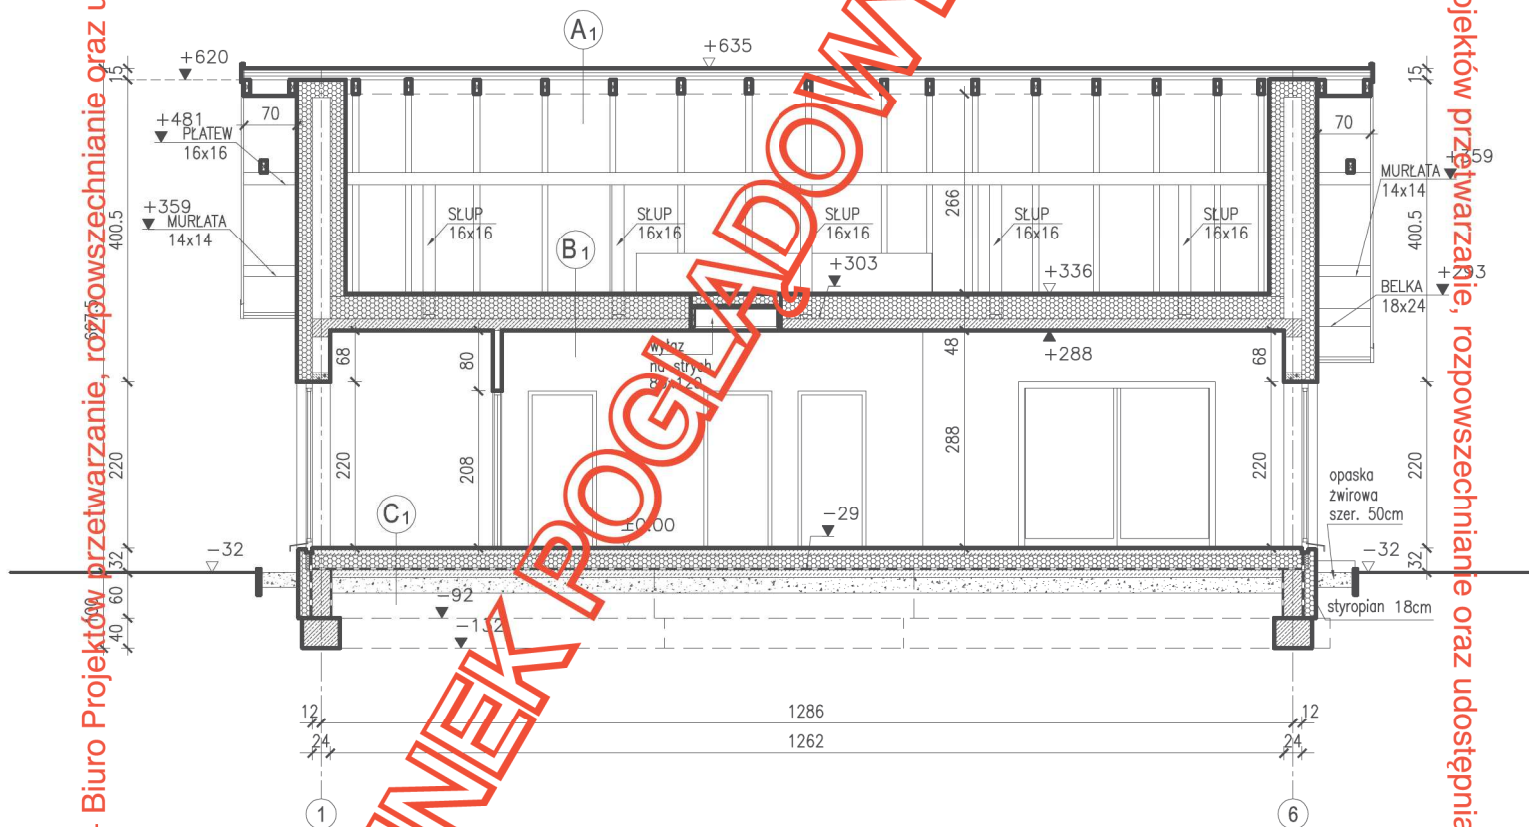


Temat: BUDYNEK MIESZKALNY JEDNORODZINNY
DOM W KOSTRZEWACH

Lokalizacja:

Rysunek jest własnością ARCHON+ Biuro Projektów
przetwarzanie, rozpowszechnianie oraz
udostępnianie osobom trzecim jest zabronione

- Rekomendowana:
WELNA MINERALNA Isover PROFIT-MATA

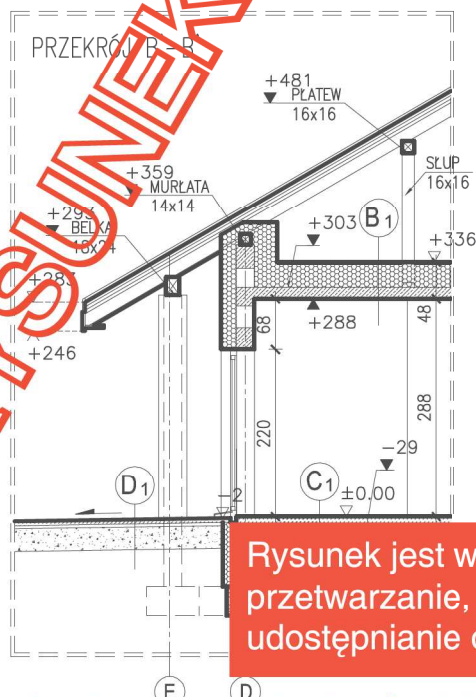

Temat:		BUDYNEK MIESZKALNY JEDNORODZINNY DOM W KOSTRZEWACH	
Lokalizacja:			
<div style="background-color: red; color: white; padding: 10px; text-align: center;"> <p>ciąg ARCHON+ Biuro Projektów rys techniczne oraz na trzecim jest zabronione</p> </div>		A 7	
		1: 100	
		2010-08	
Adaptacja:	Podpis:	Data:	
<div style="background-color: red; color: white; padding: 5px; text-align: center;"> <p>Myślenice: 12/ 37 21 900</p> </div>			
ARCHON+ Biuro Projektów 32-400 Myślenice ul. J.Słowackiego 86		☎ +48 (12) 3721900	